


ul. U PERGAMENKY

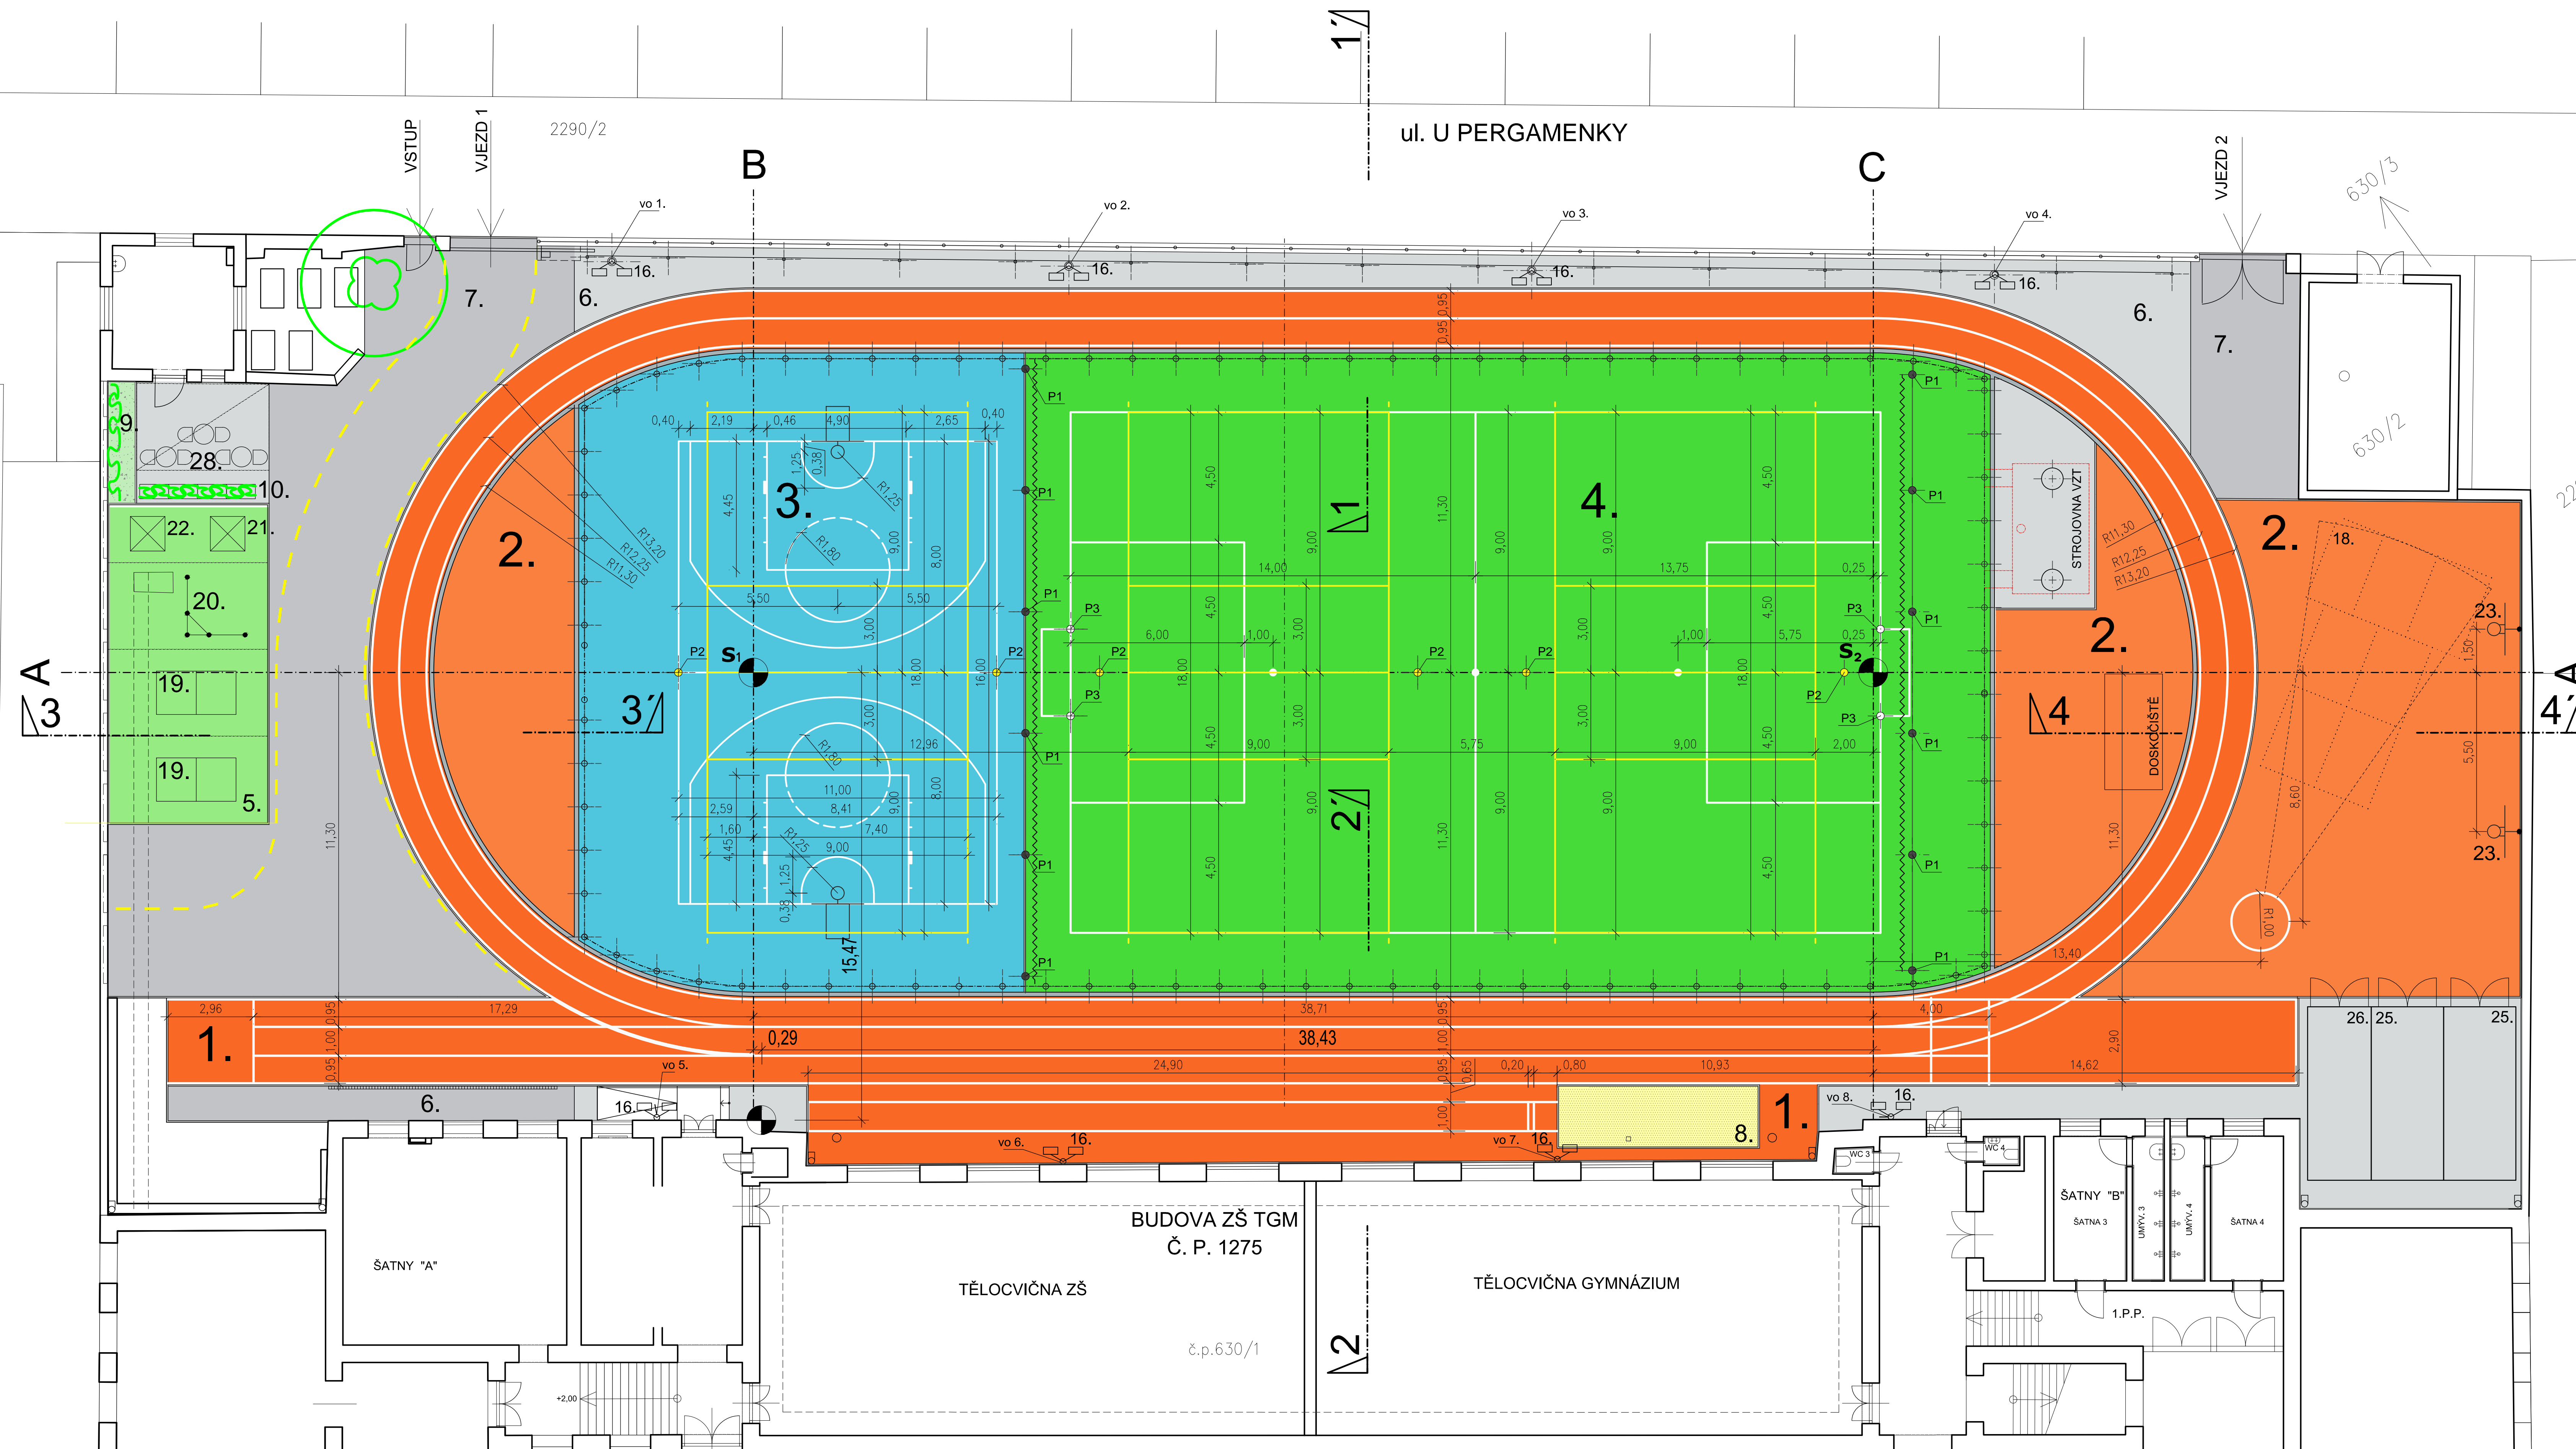

- LEGENDA PLOCH :**
- 1. stříkaný vodopropustný polyuretan tl. 13 mm barva č.1. - cihlová
  - 2. vřalovaný vodopropustný polyuretan tl. 13 mm barva č.2. - cihlová
  - 3. vřalovaný vodopropustný polyuretan tl. 13 mm barva č.3. - světlé modrá
  - 4. umělý trávník tl. 18 mm barva č.4. - zelená
  - 5. polyuretanová protipádová dlažba barva č.5. - zelená
  - 6. betonová zámková dlažba - pochozí
  - 7. betonová zámková dlažba pojízdná / vymezení jízdního pruhu
  - 8. pískové doskoviště - SEKTOR SKOK DÁLEKÝ

- LEGENDA ZELENĚ :**
- 9. plocha zeleně na terénu
  - 10. zeleň truhlíková - rostliny v kontejneru

- LEGENDA PRVKŮ :**
- 11. odvodňovací plastový žlábek s protiskluzovou mřížkou
  - 12. beton. obrubník sadový, 50/250/1000
  - 13. mobilní bariera síťová za hřištěm - v. 4,0 m
  - 14. pevná bariera síťová - v. 4,0 m
  - 15. mobilní bariera síťová v hale - v. 4,0 m
  - 16. sloupky venkovního osvětlení hřišť
  - 17. mobilní doskoviště - skok vysoký
  - 18. mobilní dopadové desky pro vrh koule
  - 19. mobilní stoly - stolní tenis
  - 20. špihací sestava pevná
  - 21. venkovní posilovací stroj
  - 22. venkovní posilovací stroj
  - 23. konstrukce pro desku streetbalu
  - 24. mobilní konstrukce koše pro basketbal
  - 25. mobilní kontejner pro pláště haly
  - 26. mobilní kontejner - sklad pro sportovní vybavení
  - 27. venkovní umyvadlo + pítka
  - 28. venkovní sezení návštěvníků

- LEGENDA POUZDER :**
- P1 pouzdro pro položku č.13.
  - P2 pouzdro pro sloupky sítě volejbalových hřišť
  - P3 pouzdro pro sloupky branek na kopanou

<b>STAVBA:</b> Rekonstrukce a rozšíření sportovního hřiště ZŠ T. G. Masaryka, Praha 7, Ortenovo náměstí		<b>OBLEDNATEL DOKUMENTACE:</b> Městská část Praha 7 Úřad městské části Nábřeží Kyp. Jiráka 1000, 170 00 Praha 7	
<b>ADRESA STAVBY:</b> ZŠ TGM, Ortenovo náměstí, 170 00 Praha 7		<b>ZHOTOVITEL DOKUMENTACE:</b> AL PROJEKT s.r.o., SILVIČKA 5, 142 00 PRAHA 4 IČO: ARCH. VLADIMÍR LACINA tel.: 603 573 933, e-mail: arch.lacina@seznam.cz	
<b>STUPĚŇ DOKUMENTACE:</b> DPS - DOKUMENTACE PRO PROVEDENÍ STAVBY		<b>VÝKRES:</b> SO 1 SITUACE - LAJNOVÁNÍ	
<b>PROJEKT/ČASŤ:</b> D1 - STAVEBNÍ	<b>DATUM:</b> 02/2018	<b>MĚŘITKO:</b> 1:100	<b>ČÍSLO VÝKRESU:</b> D.1.3
<b>VYPRACOVATEL:</b> AL PROJEKT spol. s r. o.		<b>FARE:</b>	